Aménagement durable de la plage de Cenitz

Maitrise d'ouvrage

SAINT-JEAN-DE-LUZ
Donibane Lohizune

Commune de Saint-Jean-de-Luz
2 Place Louis XIV, 64500
Saint-Jean-de-Luz

Maitrise d'oeuvre

dvia

D'une ville à l'autre...
Pierre Roca d'Huyteza
Atelier d'urbanisme, de paysage et d'architecture

2 avenue de Lombez - 31 300 Toulouse
Tel 05 61 22 18 46

Ideia VRD

IDEIA VRD
Bureau d'étude VRD
2 avenue de Lombez - 31300 Toulouse
Av. du Professeur Grancher 64250 Cambo les bains
Tel 05 61 22 18 46

0.1 Plan masse général EDL 1:250
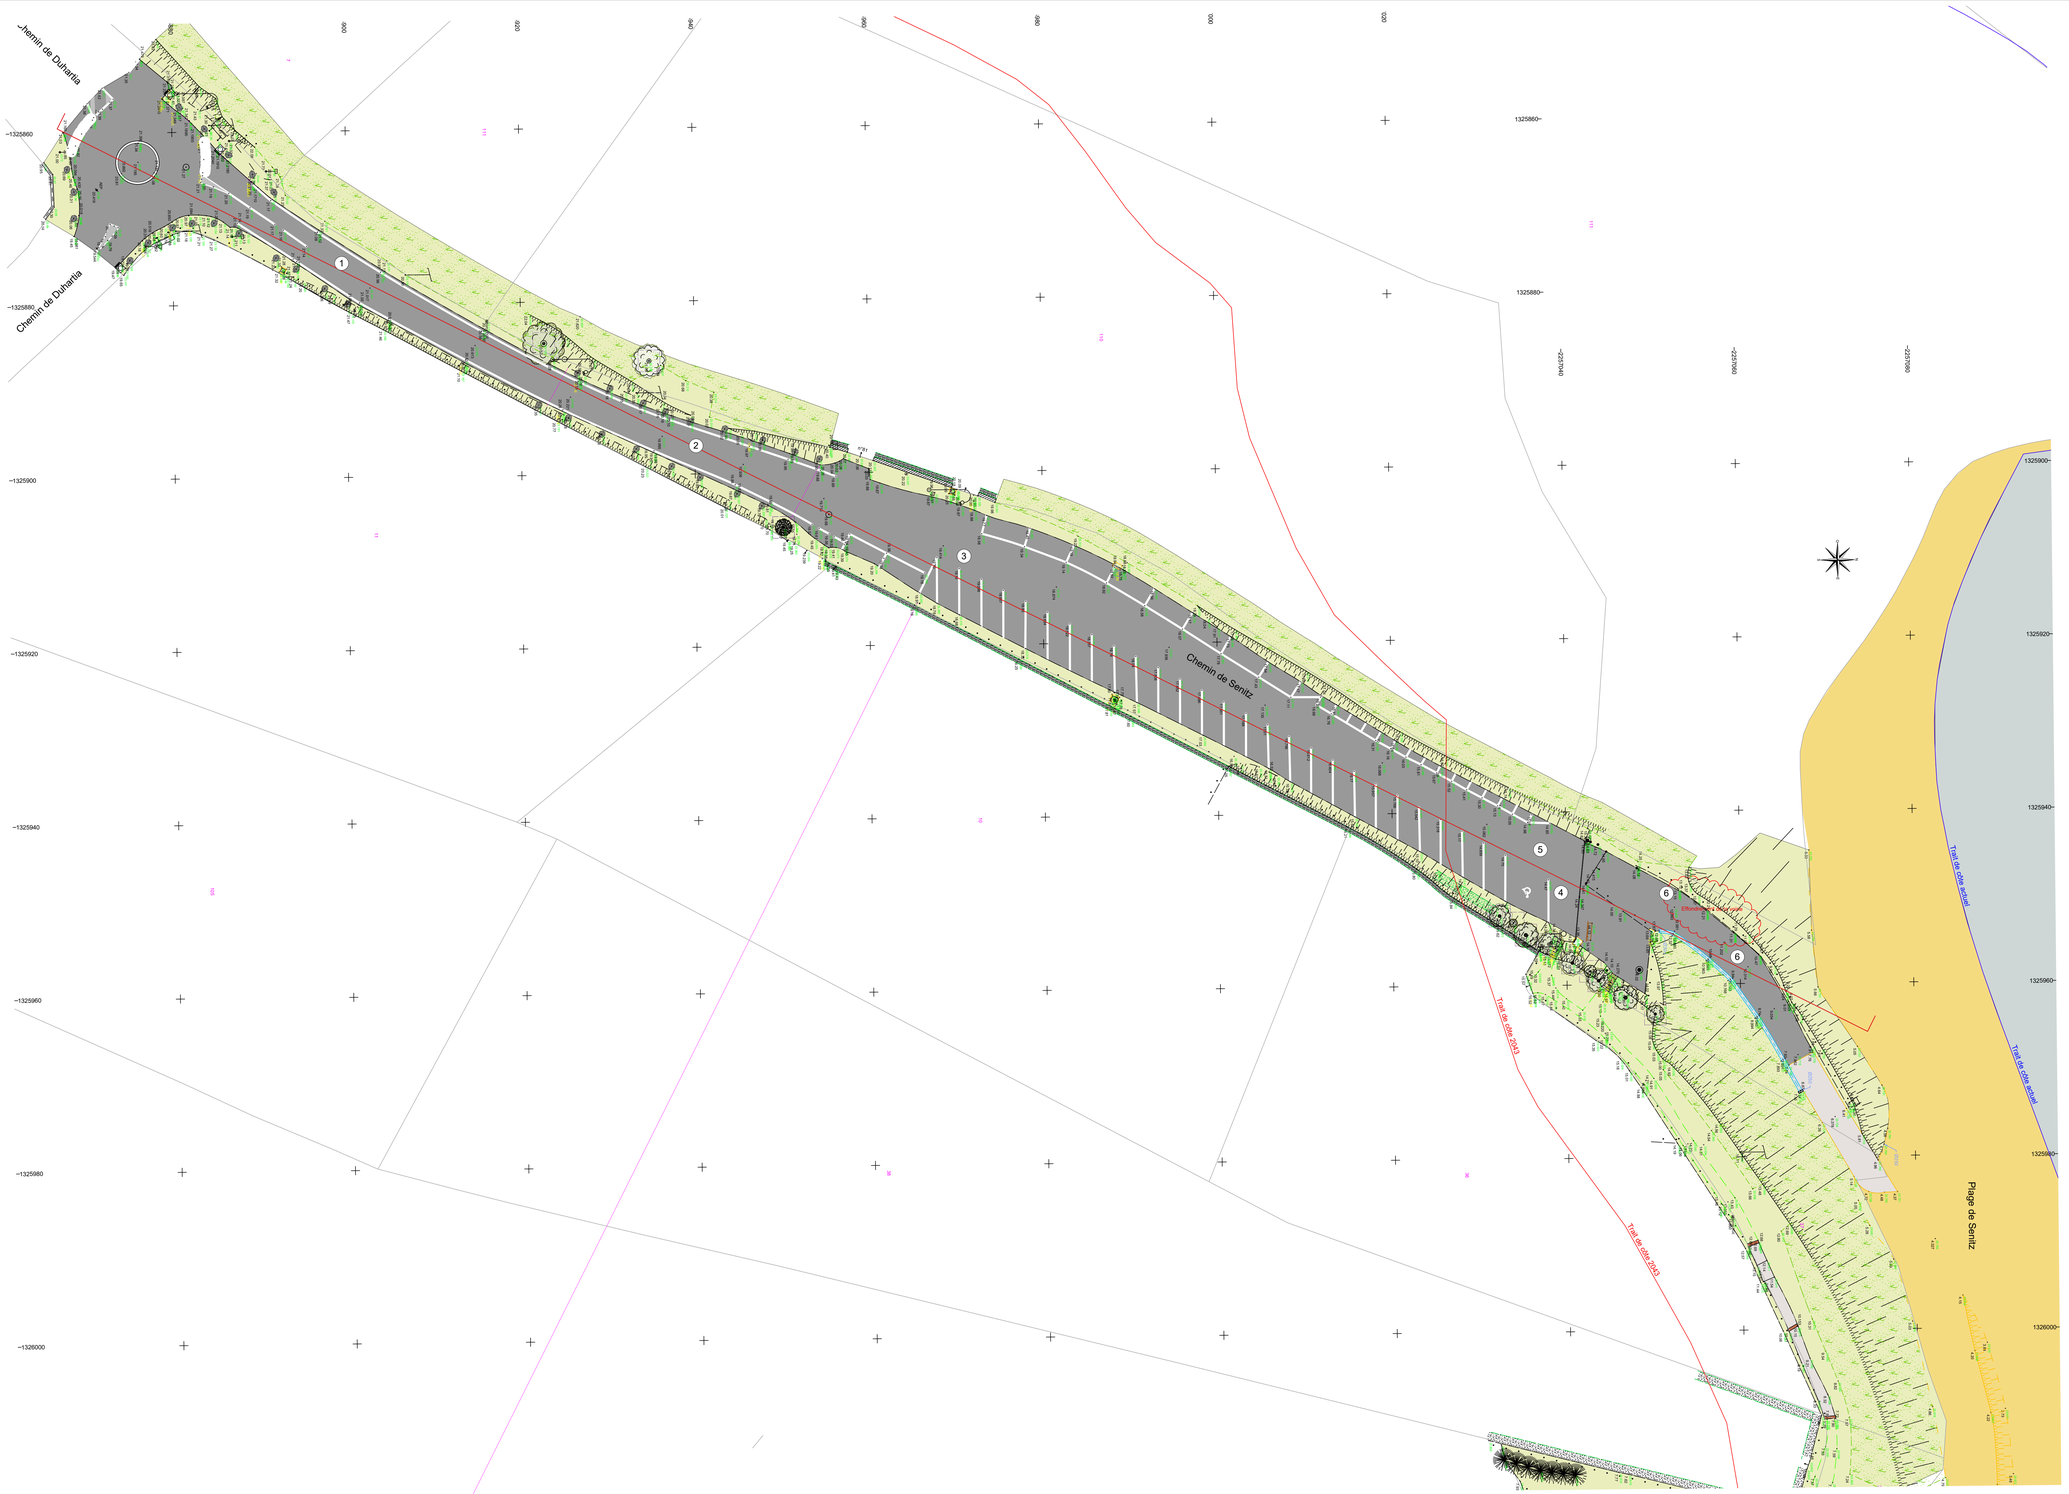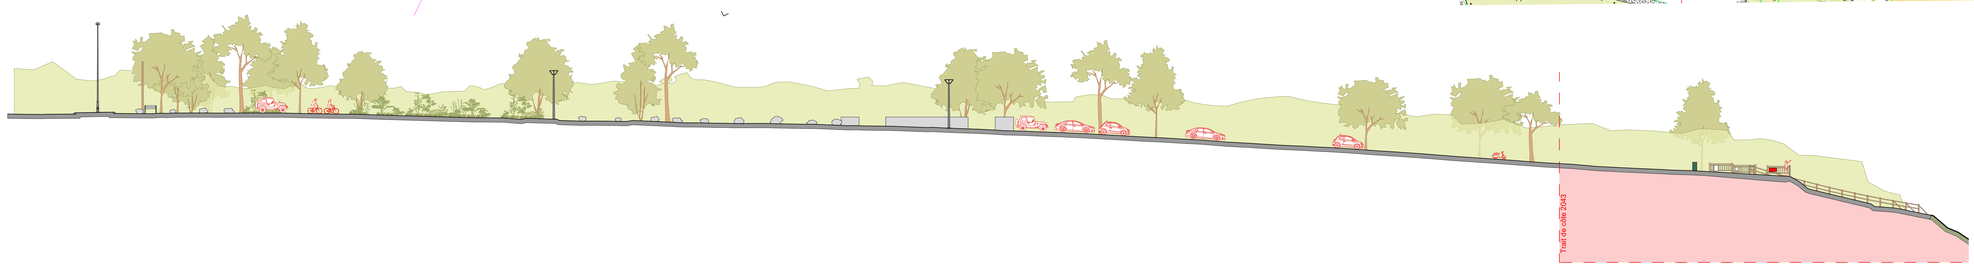
PRO			OBSERVATIONS:
n° de Plan	indice	date	
0.1		28/04/2026