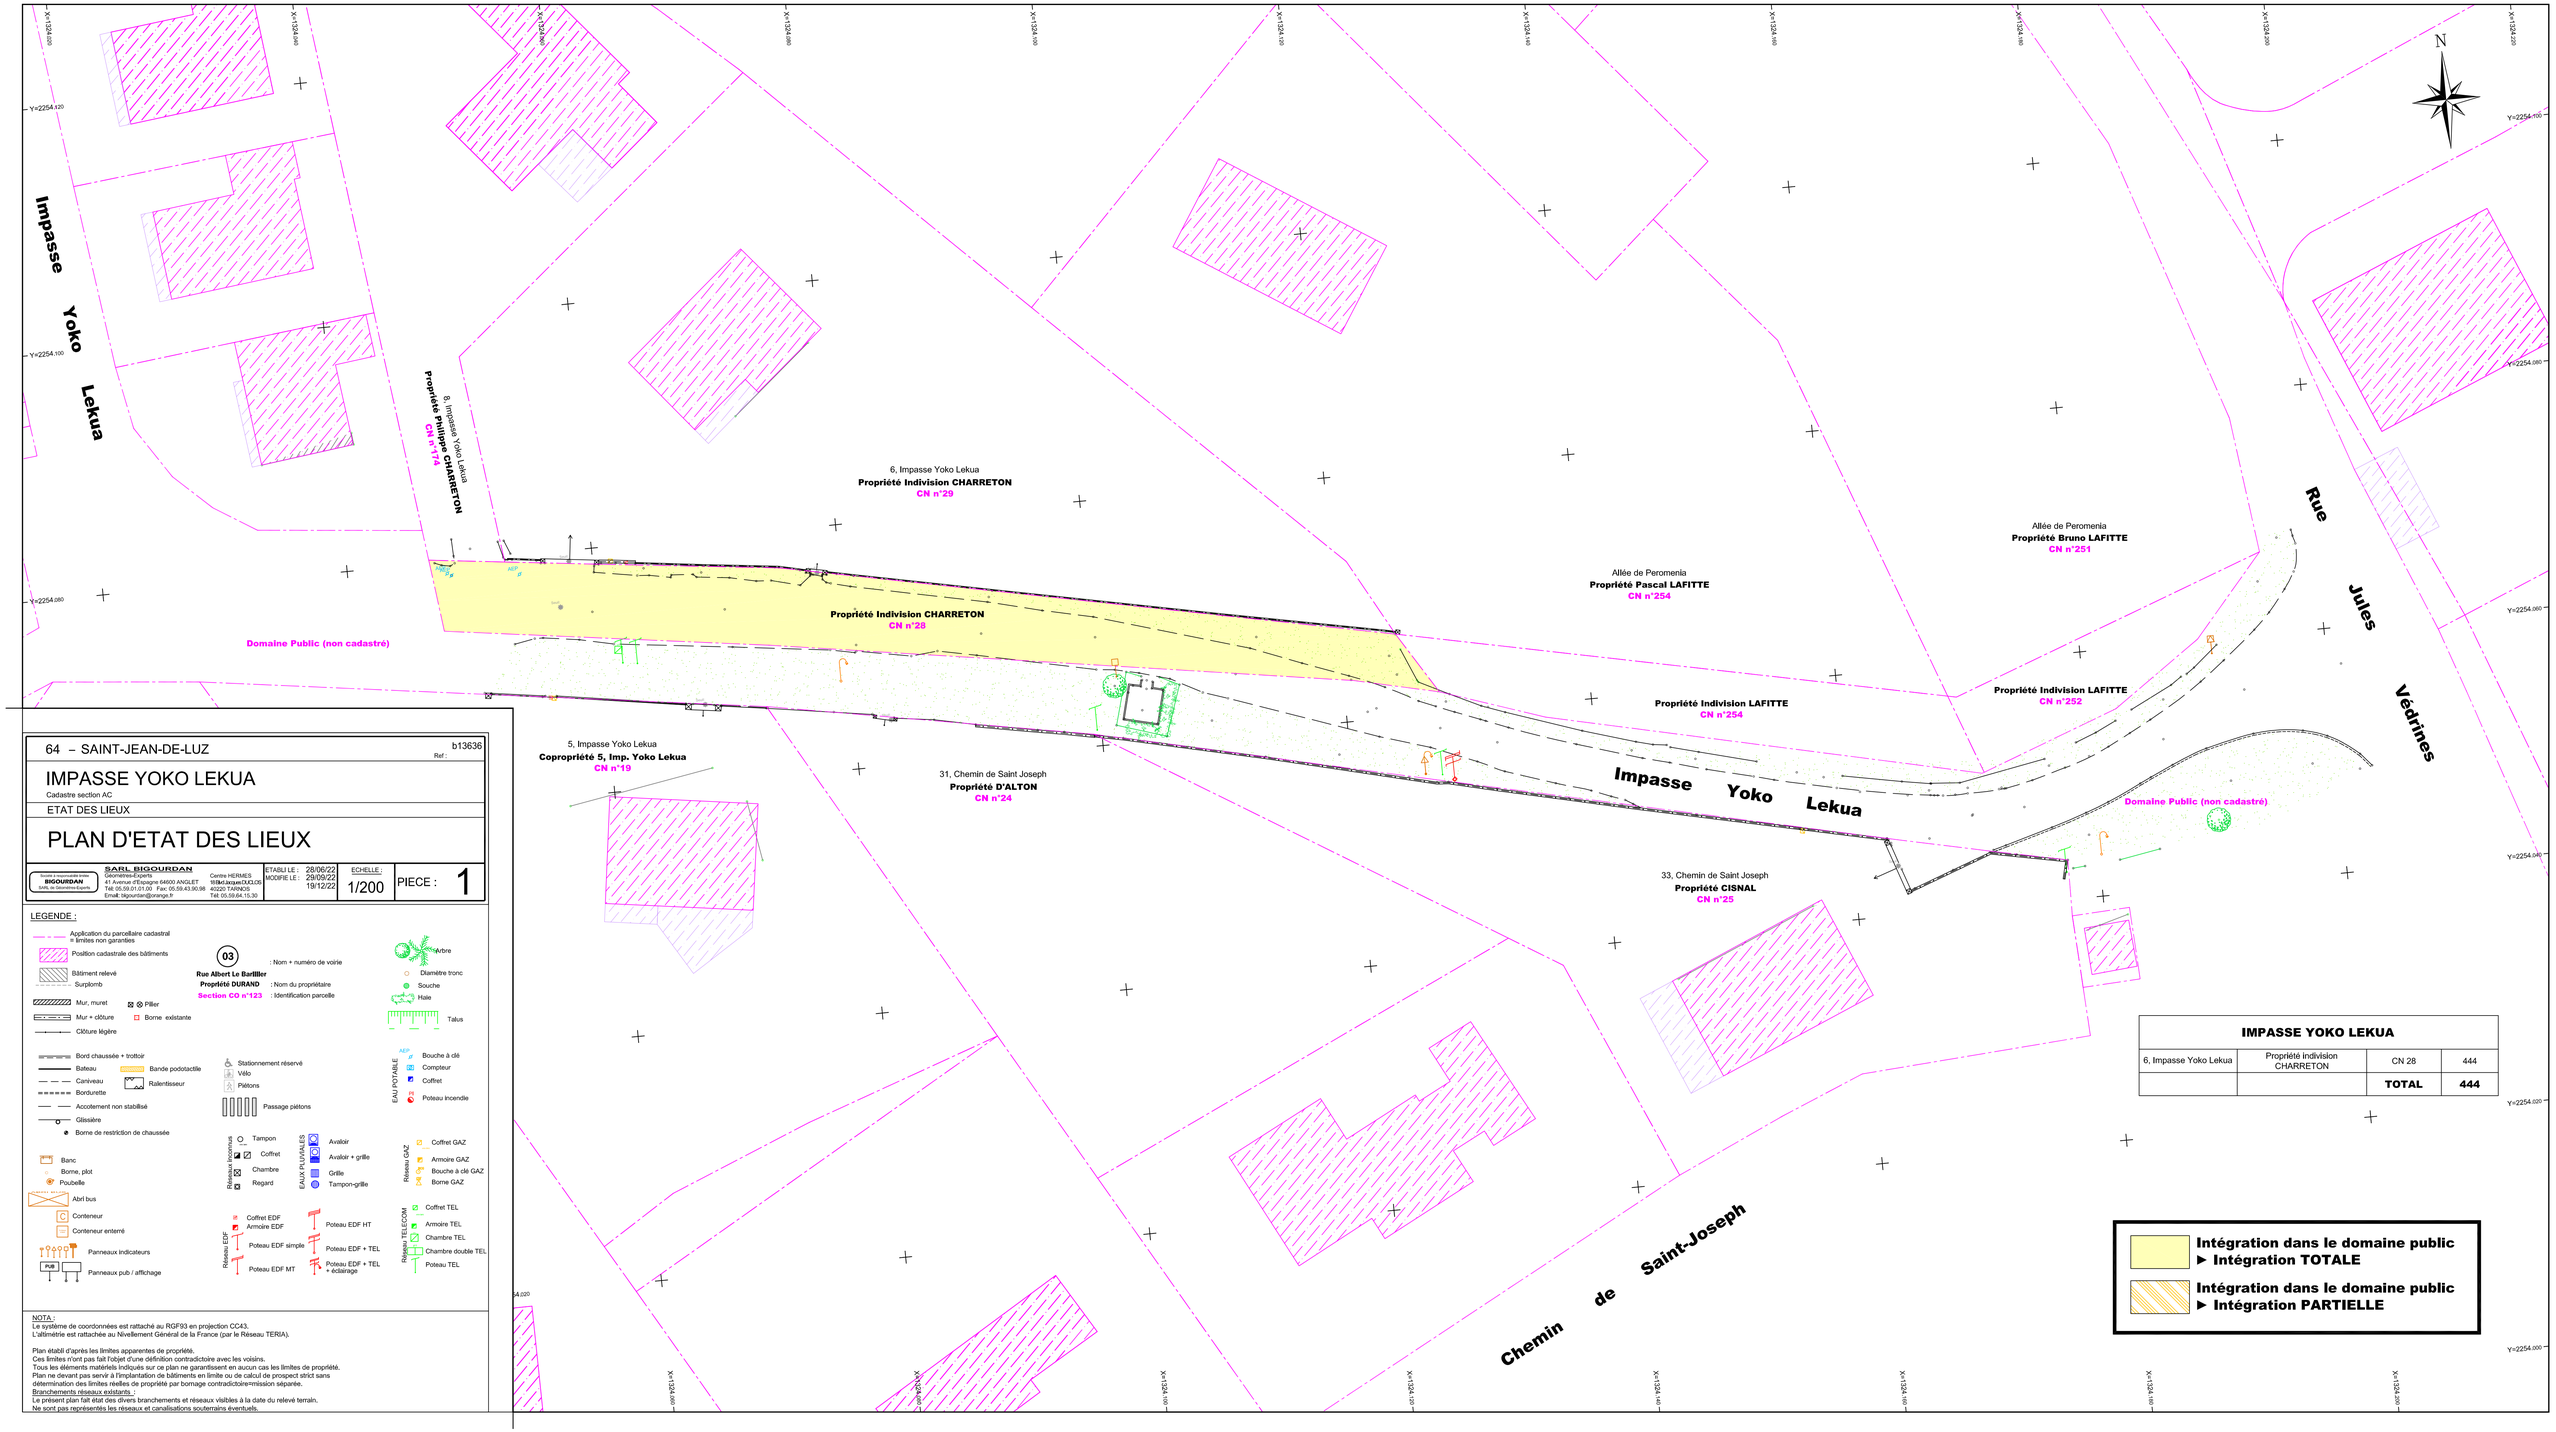

IMPASSE YOKO LEKUA			
6, Impasse Yoko Lekua	Propriété indivision CHARRETON	CN 28	444
		TOTAL	**444**

64 – SAINT-JEAN-DE-LUZ

b13636

Ref :

IMPASSE YOKO LEKUA

Cadastre section AC

ETAT DES LIEUX

PLAN D'ETAT DES LIEUX

Société d'expertise anciennement BIGOURDAN
SARL de Géomètres-Experts

SARL BIGOURDAN
Géomètres-Experts
41 Avenue d'Espagne 64600 ANGLET
Tél: 05.59.01.01.00 Fax: 05.59.43.90.98
Email: bigourdan@orange.fr

Centre HERMES
1818 Bd Jacques DUCLOS
40220 TARNOS
Tél: 05.59.64.15.30

ETABLI LE :	28/06/22
MODIFIE LE :	29/09/22
	19/12/22

ECHELLE : 1/200

PIECE : 1

LEGENDE :

- Application du parcellaire cadastral = limites non garanties
- Position cadastrale des bâtiments
- Bâtiment relevé
- Surplomb
- Mur, muret
- Pilier
- Mur + clôture
- Borne existante
- Clôture légère
- Bord chaussée + trottoir
- Bateau
- Bande podotactile
- Caniveau
- Ralentisseur
- Bordurette
- Accotement non stabilisé
- Glissière
- Borne de restriction de chaussée
- Banc
- Borne, plot
- Poubelle
- Abri bus
- Conteneur
- Conteneur enterré
- Panneaux indicateurs
- Panneaux pub / affichage

03 : Nom + numéro de voirie
Rue Albert Le Barillier
Propriété DURAND : Nom du propriétaire
Section CO n°123 : Identification parcelle

- Arbre
- Diamètre tronc
- Souche
- Haie
- Talus
- Stationnement réservé
- Vélo
- Piétons
- Passage piétons
- Bouche à clé
- Compteur
- Coffret
- Poteau incendie
- Réseaux inconnus : Tampon, Coffret, Chambre, Regard
- EAUX PLUVIALES : Avaloir, Avaloir + grille, Grille, Tampon-grille
- Réseau GAZ : Coffret GAZ, Armoire GAZ, Bouche à clé GAZ, Borne GAZ
- Réseau EDF : Coffret EDF, Armoire EDF, Poteau EDF simple, Poteau EDF MT, Poteau EDF HT, Poteau EDF + TEL, Poteau EDF + TEL + éclairage
- Réseau TELECOM : Coffret TEL, Armoire TEL, Chambre TEL, Chambre double TEL, Poteau TEL

NOTA :
Le système de coordonnées est rattaché au RGF93 en projection CC43.
L'altimétrie est rattachée au Nivellement Général de la France (par le Réseau TERIA).

Plan établi d'après les limites apparentes de propriété.
Ces limites n'ont pas fait l'objet d'une définition contradictoire avec les voisins.
Tous les éléments matériels indiqués sur ce plan ne garantissent en aucun cas les limites de propriété.
Plan ne devant pas servir à l'implantation de bâtiments en limite ou de calcul de prospect strict sans détermination des limites réelles de propriété par bornage contradictoire=mission séparée.
Branchements réseaux existants :
Le présent plan fait état des divers branchements et réseaux visibles à la date du relevé terrain.
Ne sont pas représentés les réseaux et canalisations souterrains éventuels.