Accusé de réception en préfecture
064-216404830-20260612-2026-12-34-DE
Date de télétransmission : 23/06/2026
Date de réception préfecture : 23/06/2026

annexe 29

# AUTOROUTE A63

# CONVENTION DE REMISE DES VOIRIES RETABLIES
(Régularisation)

L'an deux mil vingt six, le 24 mars.

**ENTRE LES SOUSSIGNES :**

**LA SOCIETE AUTOROUTES DU SUD DE LA FRANCE** (ASF)
Société Anonyme au capital de 29 343 640,56 €, immatriculée au Registre du Commerce et des Sociétés de NANTERRE sous le numéro B 572 139 996, Concessionnaire de l'ETAT, dont le siège social est à est à Nanterre Cedex (92757) au 1973 boulevard de la Défense-bâtiment Hydra - CS 10268,
Représentée par Madame Amélie Furgala

Ci-après dénommée ASF,

Et

**LA COMMUNE DE SAINT JEAN DE LUZ (PYRENNES ATLANTIQUE)**

Représentée par le maire Monsieur Irigoyen Jean-François
Dûment habilité

Ci-après dénommée La Commune,

Ci-après conjointement dénommées les Parties,

## PREAMBULE

A l'occasion des travaux de construction de l'autoroute A63, le dispositif de desserte locale sur le territoire communal a été modifié par ASF.
Les Parties ont fait l'inventaire de l'ensemble des voiries rétablies et créées par ASF.
Ces portions de voirie assurent depuis leur mise en service en 1992, la desserte locale des propriétés riveraines.
En revanche, il n'a pas été retrouvé trace de procès-verbaux de remise dûment signés par les Parties.

Les portions de voiries concernées, figurant aux différents plans de situation joints en annexe et approuvés par les Parties, sont les suivantes :

Accusé de réception en préfecture
064-216404830-20260612-2026-12-34-DE
Date de télétransmission : 23/06/2026
Date de réception préfecture : 23/06/2026

| Autoroutes | PR début | Dénomination actuelle |
|---|---|---|
| A63 | 191.023 | Voie Communale n° 5 de Béraun |
| A63 | 192.194 | Ech St-Jean-de-Luz nord-(Avenue Lahanchipia) |

Le présent préambule a valeur contractuelle.

**IL A ETE CONVENU CE QUI SUIT :**

**ARTICLE 1-OBJET DE LA CONVENTION**

L'objet de la présente convention est de régulariser la remise des portions de voirie inventoriées à l'article 4 au profit de la Commune de Saint Jean de Luz et de définir les responsabilités entre ASF et la commune au droit du ou des ouvrages d'art franchissant l'autoroute (cf. article 2).

**ARTICLE 2-EXCLUSION DES OUVRAGES D'ART FRANCHISSANT L'AUTOROUTE (PS/PI)**

Les ouvrages d'art franchissant l'autoroute peuvent être de 2 types par rapport à l'autoroute :
-Le passage inférieur (PI) est une voirie rétablie par le dessous de l'autoroute.
-Le passage supérieur (PS) est une voirie rétablie par le dessus de l'autoroute.

Ces ouvrages d'art demeurent dans les emprises du Domaine Public Autoroutier Concédé.

**2.1- CAS DES PASSAGES INFERIEURS (PI)**

ASF conserve la responsabilité pleine et entière de la structure de l'ouvrage :
-les fondations,
-les appuis,
-le tablier,
et des accessoires indissociables, à savoir :
-les murs liés aux culées,
-les appareils d'appui.

**2.2- CAS DES PASSAGES SUPERIEURS (PS)**

ASF conserve la responsabilité pleine et entière de la structure de l'ouvrage :
-les fondations,
-les appuis,
-le tablier,
et des accessoires indissociables, à savoir :
-les murs liés aux culées,
-les appareils d'appui,
-la chape d'étanchéité,
-les corniches,
-les joints de chaussée,
-les joints de trottoirs,
-la dalle de transition,
-les parties du remblai situées à moins de dix (10) mètres de l'extrémité du tablier,
-le corps des trottoirs sur l'ouvrage d'art franchissant l'autoroute,

Accusé de réception en préfecture
064-216404830-20260612-2026-12-34-DE
Date de télétransmission : 23/06/2026
Date de réception préfecture : 23/06/2026

-les dispositifs de retenue pour piétons (gardes corps) et pour véhicules (glissières, barrières) fixés à l'ouvrage et sur les dix (10) mètres au-delà de l'extrémité du tablier.
Tout cas singulier dérogatoire est spécifié à l'article 4.

## ARTICLE 3-PERIMETRE DE LA REMISE

La remise à la Commune concerne la voirie en elle-même et ses accessoires directs, à savoir :
-la chaussée et son revêtement
et dans la mesure où ils existent :
-les trottoirs dans leur intégralité (corps du trottoir, bordures et surface du trottoir) en section courante,
-uniquement la surface du trottoir et les bordures sur l'ouvrage d'art franchissant l'autoroute,
-le caniveau fil d'eau et son exutoire
-la signalisation,
-l'éclairage,
-les accotements,
-les talus,
-les fossés
-la bande de terrain nécessaire pour assurer l'entretien,
-les ouvrages d'art qui assurent la continuité de la voie y compris leurs accessoires indissociables, à l'exception notoire de l'ouvrage d'art franchissant l'autoroute (PS/PI) conformément aux dispositions prévues par l'article 2 de la présente convention,
- les murs de soutènement,
- les ouvrages hydrauliques recueillant les eaux de ruissellement de la voie,
-les remblais situés au-delà de cinq (5) mètres de l'extrémité du tablier de l'ouvrage d'art qui assure le franchissement de l'autoroute par le dessus (PS),

## ARTICLE 4- CONSISTANCE SOMMAIRE DES PORTIONS DE VOIRIES REMISES

Les principales caractéristiques des portions de voiries remises sont les suivantes :

**A63 –PR 191.023**

| **Caractéristiques** | | **Observations** |
|---|---|---|
| Longueur totale du rétablissement | | Tablier : 54.77 ml |
| Largeur de chaussée | 5,45 ml | |
| Franchissement de l'autoroute | **OUI** | n° PS 1900<br>L'ouvrage d'art reste sous la responsabilité d'ASF. |
| Ouvrages hydrauliques | | - |

**A63 –PR 192.194**

| **Caractéristiques** | | **Observations** |
|---|---|---|
| Longueur totale du rétablissement | | Tablier : 55.93 ml |
| Largeur de chaussée | 10.0 ml | |
| Franchissement de l'autoroute | **OUI** | n° PS 1922<br>L'ouvrage d'art reste sous la responsabilité d'ASF. |
| Ouvrages hydrauliques | | - |

Accusé de réception en préfecture
064-216404830-20260612-2026-12-34-DE
Date de télétransmission : 23/06/2026
Date de réception préfecture : 23/06/2026

Les plans de situation , les plans parcellaire, et les plans de masse annexés à la présente convention et approuvés par les Parties définissent pour chaque portion de voiries sus-désignée, l'assiette de la remise.

## ARTICLE 5- EFFETS DE LA REMISE

La commune de Saint Jean de Luz accepte la remise pleine et entière des portions de voirie détaillées à l'article 4 selon les principes définis aux articles 2 et 3 de la présente convention.

La commune est gestionnaire de ces portions de voiries qui assurent la continuité de voiries dont elle assure déjà la gestion.

Dans l'hypothèse où la commune de Saint Jean de Luz projette des travaux au droit de l'ouvrage assurant le franchissement de l'autoroute (PS/PI), et compte tenu des impacts possibles sur la structure de l'ouvrage, la commune de Saint Jean de Luz recueillera l'accord d'ASF trois (3) semaines avant le démarrage des travaux.

Les autres travaux programmés sur les voiries remisent en dehors de l'emprise au droit de l'ouvrage d'art assurant le franchissement de l'autoroute ne sont pas concernés par l'accord préalable d'ASF.

## ARTICLE 6-PASSAGE DES RESEAUX EXTERIEURS

### 6.1- CAS DES PASSAGES INFERIEURS (PI)

Sans Objet

### 6.2- CAS DES PASSAGES SUPERIEURS (PS)

En ce qui concerne les demandes de passage de réseaux dans les parties relevant du Domaine Public Autoroutier Concédé (notamment corps des trottoirs, corniches de l'ouvrage d'art franchissant l'autoroute), les Parties conviennent qu'elles demeurent du ressort exclusif d'ASF conformément aux dispositions prévues par l'article 2.2 de la présente convention.

En ce qui concerne les demandes de passage de réseaux dans les parties relevant de la commune de Saint Jean de Luz (notamment sur la surface du trottoir), cette dernière s'engage à solliciter systématiquement l'accord préalable d'ASF avant toute délivrance de permission de voirie de ce type compte tenu des impacts possibles sur la structure des ouvrages.
ASF dispose d'un droit d'information et de contrôle sur la nature des travaux effectués dans ce cadre.

## ARTICLE 7 -TRANSFERT DE PROPRIETE

Dans le cadre de la délimitation du Domaine Public Autoroutier Concédé approuvée par décision ministérielle en date du 28/02/2022 , les terrains correspondants à l'assiette foncière de ces portions de voiries apparaissent comme ayant vocation à être incorporés dans le Domaine Public Communal (couleur jaune hachuré sur le plan parcellaire).

ASF prendra l'attache de France Domaine en vue d'obtenir le transfert de propriété des parcelles correspondantes au profit de la commune Saint Jean de Luz.

Accusé de réception en préfecture
064-216404830-20260612-2026-12-34-DE
Date de télétransmission : 23/06/2026
Date de réception préfecture : 23/06/2026

La commune de Saint Jean de Luz s'engage à signer sans réserve et avec diligence l'acte de transfert de propriété à son profit.

**ARTICLE 8-DUREE**

La présente convention prendra effet le jour de sa signature par les parties et durera jusqu'à la fin du contrat de concession qui lie ASF à l'ETAT.

**ARTICLE 9-CORRESPONDANCES**

Toutes les questions relatives à l'application de la présente convention seront suivies :

Pour ASF :

**Directrice Régionale Madame Amélie Furgala**
Directrice Régionale d'Exploitation Sud -Atlantique Pyrénées
2 allée de Barroilhet - BP 166
64204 Biarritz cedex

Pour la commune de Saint Jean de Luz mentionnée en tête des présentes.

**ARTICLE 10- ANNEXES**

**A63 - PR 195,045**

- Annexe 1 : plan de situation
- Annexe 2 : plan de masse
- Annexe 3 : plan parcellaire

**ARTICLE 11- REGLEMENT DES LITIGES**

Toutes difficultés, à l'occasion de l'interprétation ou de l'exécution de la présente convention qui n'auraient pu aire l'objet d'un règlement amiable, seront soumises au tribunal administratif compétent.

Fait à .....,
Le .....

en 2 exemplaires

Pour ASF

Pour La commune

.....

.....

(*) faire précéder la signature de la mention manuscrite "lu et approuvé"

*PS : Toutes les pages de la présente convention devront être paraphées par les signataires y compris les annexes.*

Accusé de réception en préfecture
064-216404830-20260612-2026-12-34-DE
Date de télétransmission : 23/06/2026
Date de réception préfecture : 23/06/2026

Accusé de réception en préfecture
064-216404830-20260612-2026-12-34-DE
Date de télétransmission : 23/06/2026
Date de réception préfecture : 23/06/2026


# PLAN DE SITUATION

64500 SAINT JEAN DE LUZ
PS 1900
AUTOROUTES A63
RETABLISSEMENT D.855



Accusé de réception en préfecture
064-216404830-20260612-2026-12-34-DE
Date de télétransmission : 23/06/2026
Date de réception préfecture : 23/06/2026

Accusé de réception en préfecture
064-216404830-20260612-2026-12-34-DE
Date de télétransmission : 23/06/2026
Date de réception préfecture : 23/06/2026

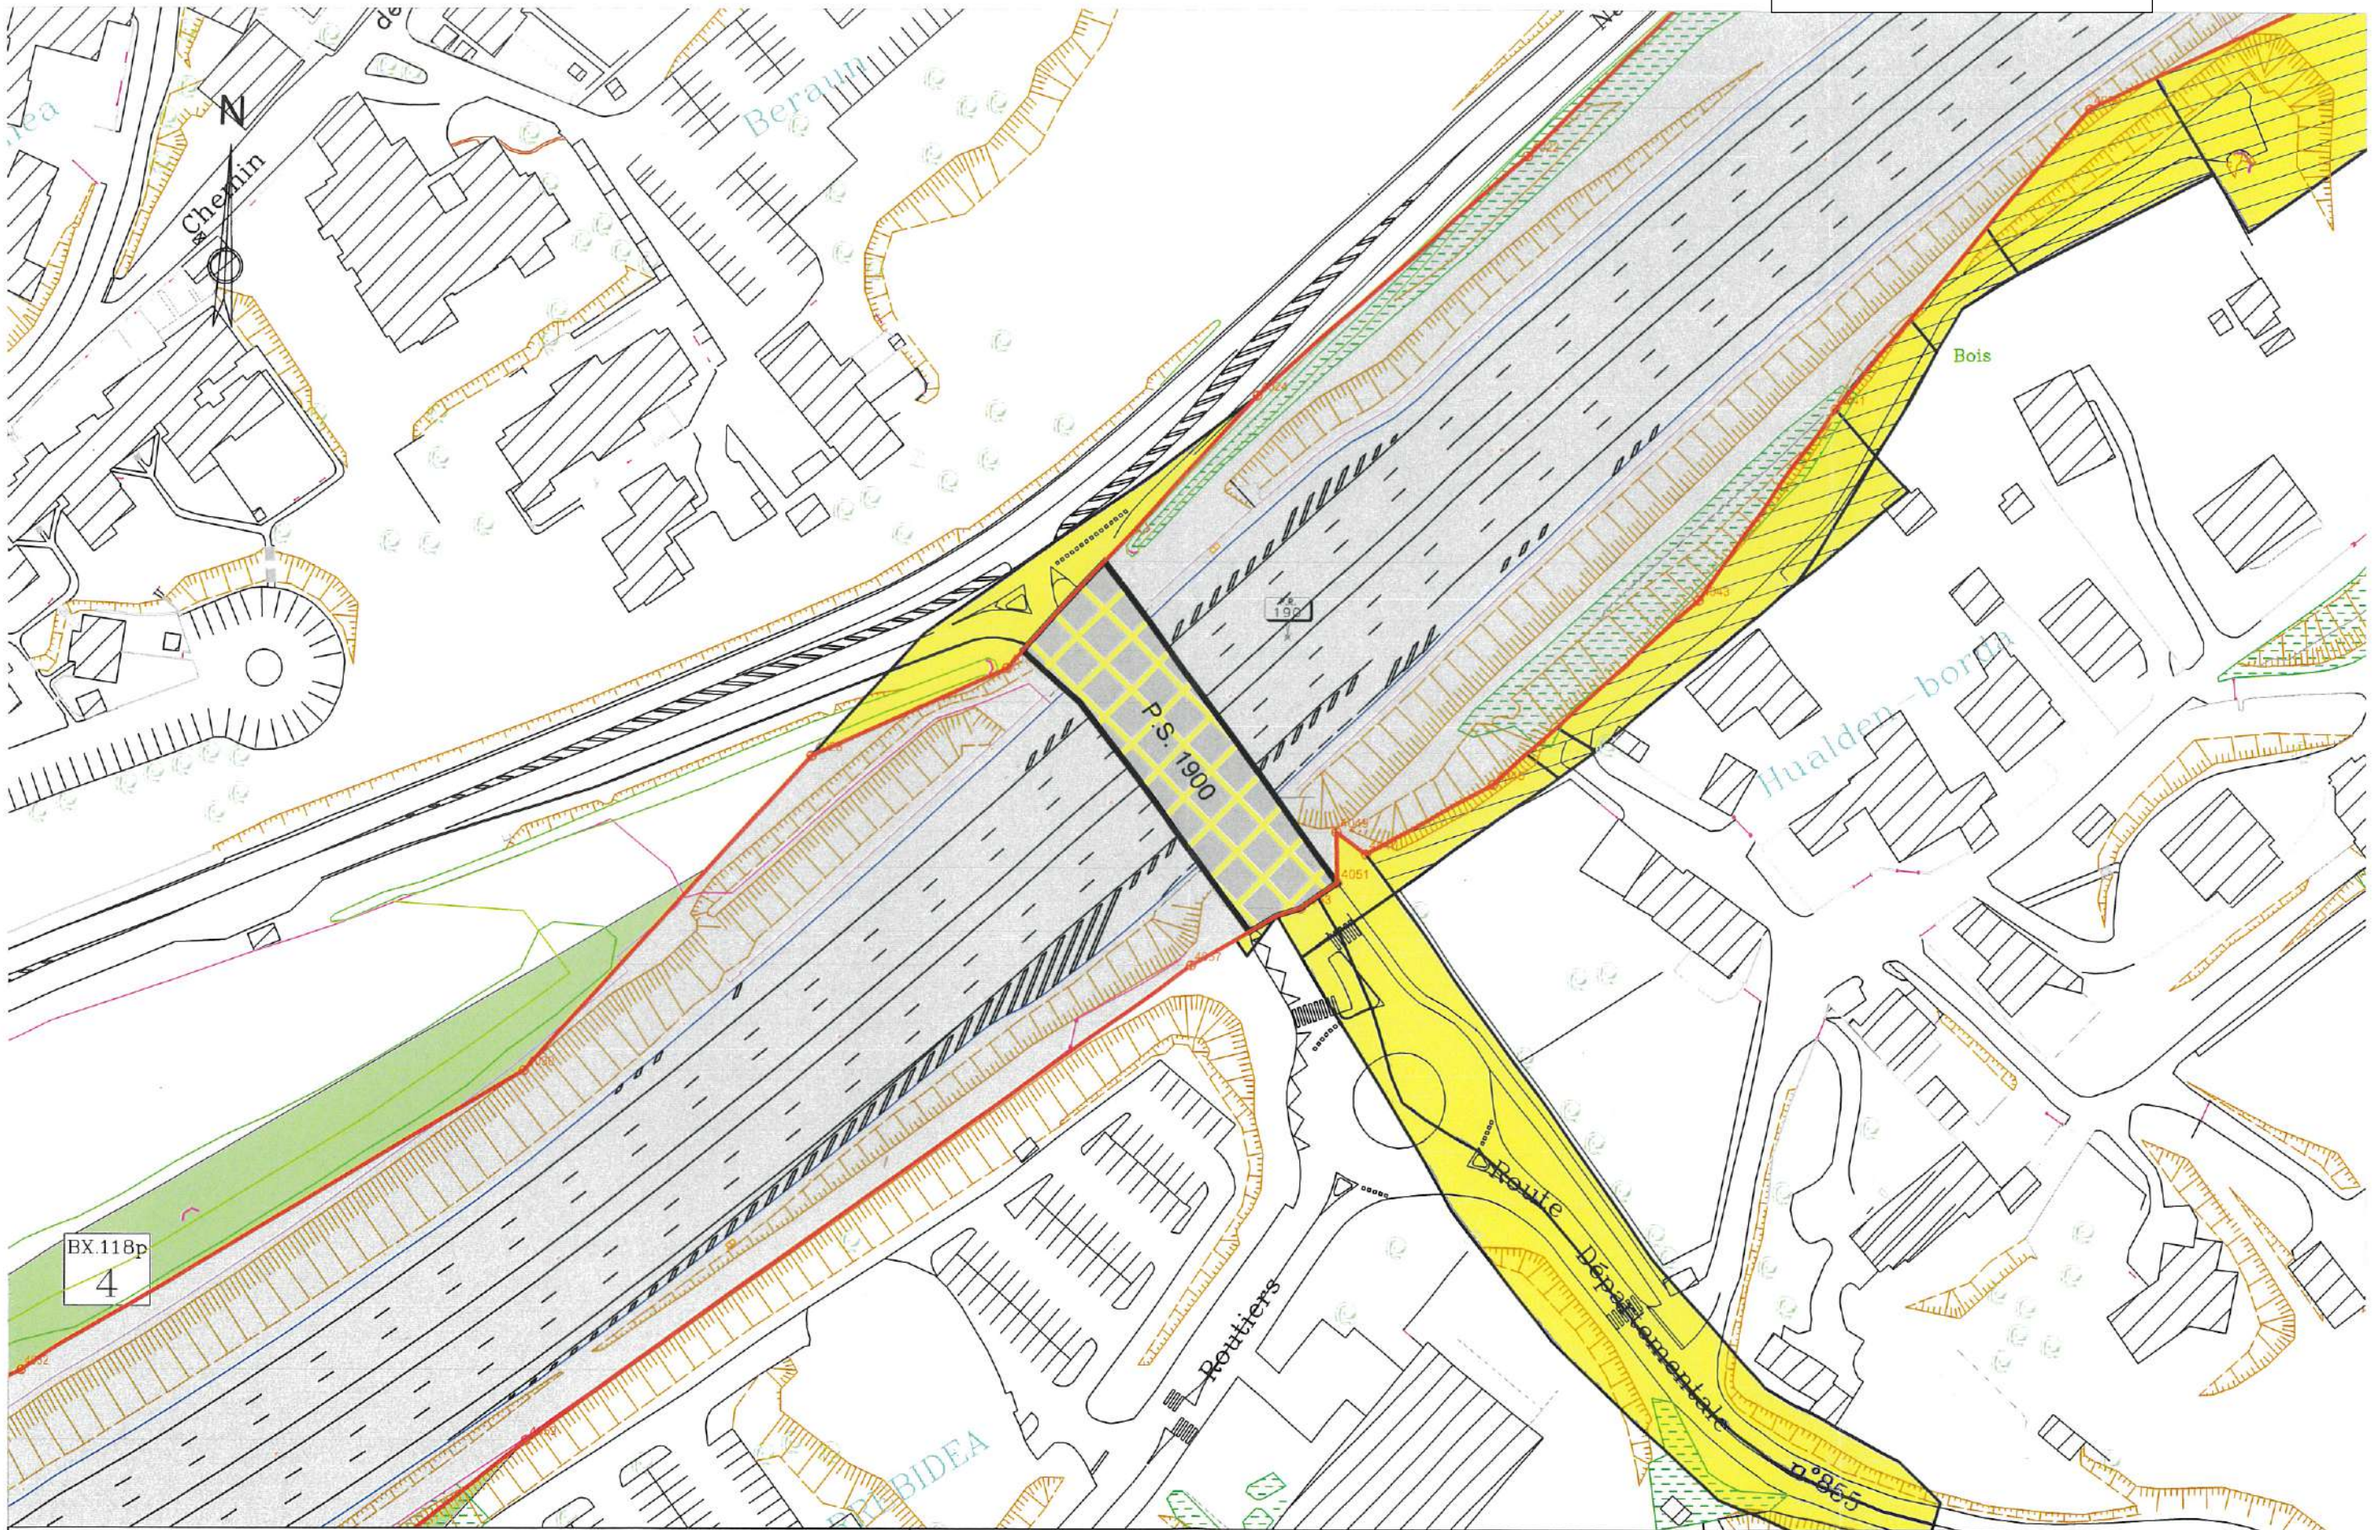


## LEGENDE

- DPAC : Domaine Public Autoroutier Concédé
- Terrains incorporés au domaine public communal
- Domaine propre SCA cessible, origine SCA
- Remise au Département
- DPAC Double domanialité avec le département
- DPAC Double domanialité avec la commune

# A63 AUTOROUTE DE LA COTE BASQUE

| DATE | IND | MODIFICATIONS | AUTEUR |
|---|---|---|---|
| xx/xx/xxxx | 0 | | |
| xx/xx/xxxx | 0 | | |
| xx/xx/xxxx | 0 | | |

| TITRE DU PLAN | ECHELLE | N° PLAN |
|---|---|---|
| ANNEXE 2 : PLAN DE MASSE | 1/1000 | 01 |

SAINT JEAN DE LUZ (64500)

PS 1900

RETABLISSEMENT D.855

DATE 29/01/2026
AUTEUR MT
VALIDATION SG

ASF
Direction Régionale Sud Atlantique Pyrénées
service "PÔLE INFRASTRUCTURE"
2 allée de Barroilhet, BP 166, 64204 Biarritz cedex

Accusé de réception en préfecture
064-216404830-20260612-2026-12-34-DE
Date de télétransmission : 23/06/2026
Date de réception préfecture : 23/06/2026

Accusé de réception en préfecture
064-216404830-20260612-2026-12-34-DE
Date de télétransmission : 23/06/2026
Date de réception préfecture : 23/06/2026

VINCI AUTOROUTES

# Autoroute A63

## Biarritz / Biriatou

## DELIMITATION DES EMPRISES

DEPARTEMENT DES PYRENEES ATLANTIQUES

COMMUNE DE SAINT-JEAN-DE-LUZ

# PLANCHE 2/2

MODIFICATION GLOBALE DU DPAC


Ministère de la Transition Ecologique et Solidaire
Direction des Infrastructures de Transport
Approuvé le 28 FEV. 2022
Annexé à la décision n° : 419-01

Pour ampliation,
L'Ingenieur divisionnaire des TPE
Vincent BALAY

Direction Régionale Sud-Atlantique Pyrénées
District SUD ATLANTIQUE
Centre d'Entretien

| Date | IND | Modifications | VISA |
|---|---|---|---|
| | E | Plan Final | MOE |
| | D | Approbation DIT | Tampon DIT / N° |
| 11/2021 | C | Avis DIR/CG/DDM | MOE suivant avis |
| 05/2021 | B | Projet de délimitation | MOE |
| 11/2019 | A | Plans Minutes | MOE DIR/REGMP |

du P.R. : 191.90
au P.R. : 194.43
Echelle :1/2000

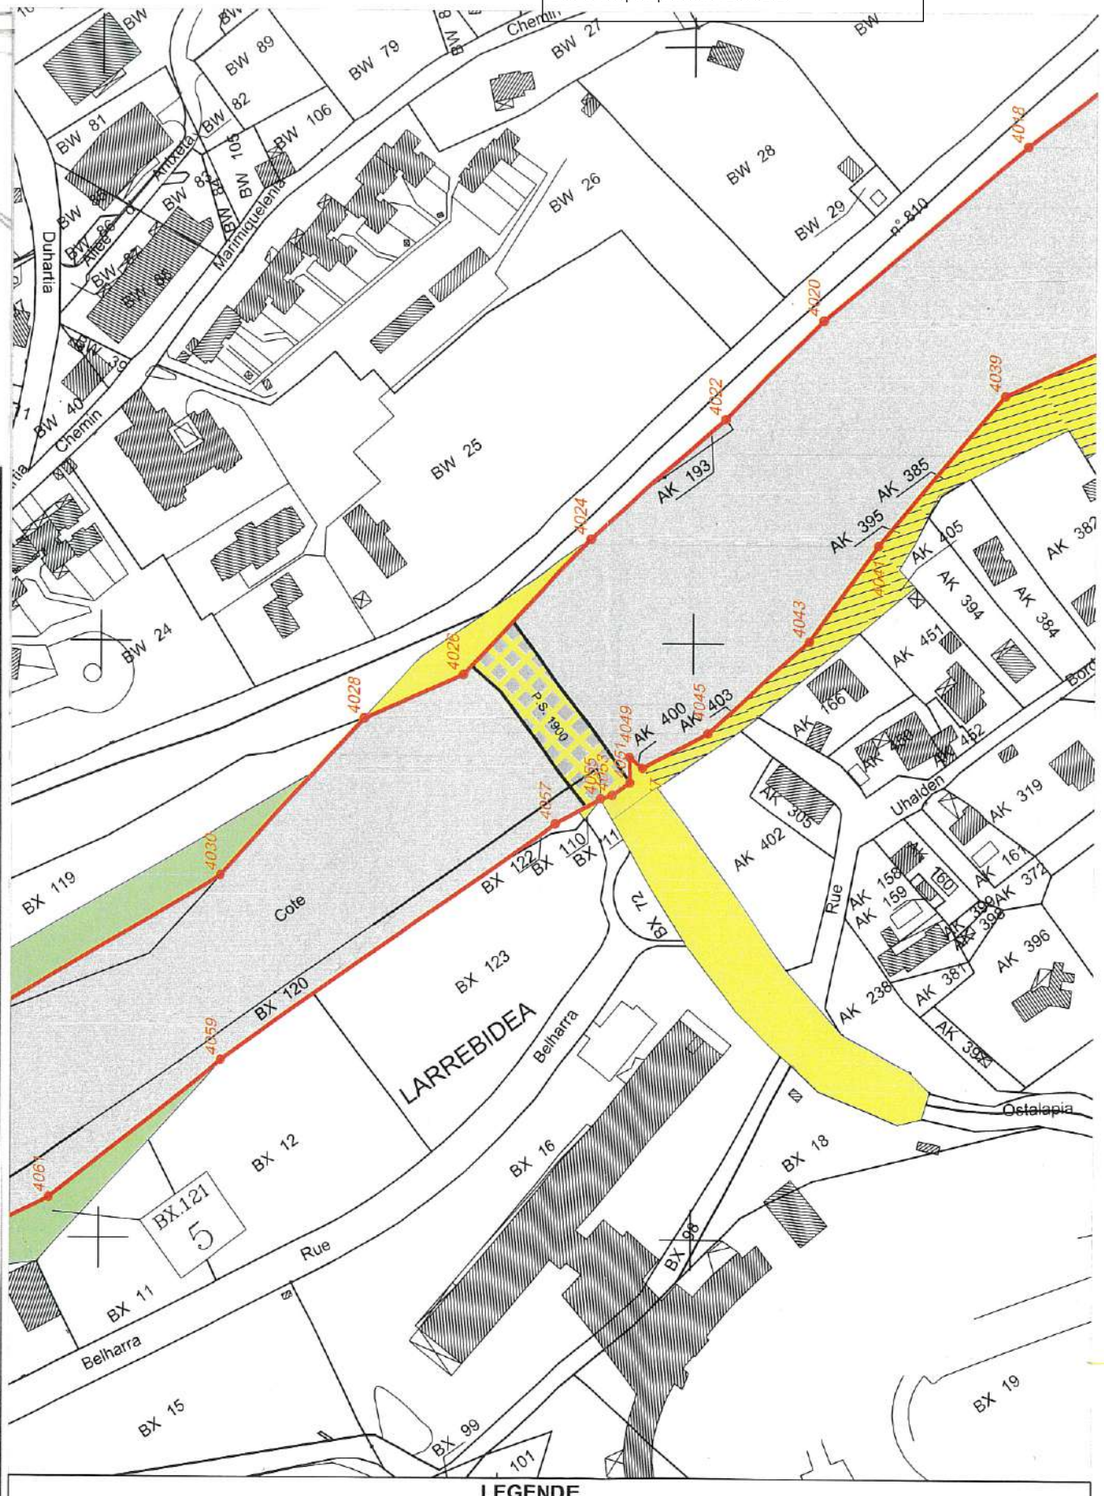


**LEGENDE**

- DPAC : Domaine Public Autoroutier Concédé
- Terrains incorporés au domaine public communal
- Domaine propre SCA cessible, origine SCA
- Remise au Département
- DPAC Double domanialité avec le département
- DPAC Double domanialité avec la commune

A63 AUTOROUTE DE LA COTE BASQUE

| DATE | IND | MODIFICATIONS | AUTEUR |
|---|---|---|---|
| xx/xx/xxxx | 0 | | |
| xx/xx/xxxx | 0 | | |
| xx/xx/xxxx | 0 | | |

TITRE DU PLAN : ANNEXE 3 : PLAN PARCELLAIRE
SAINT JEAN DE LUZ (64500)
PS 1900
RETABLISSEMENT Rte de EHETZE/D855

ECHELLE : 1/2000
N° PLAN : 01
DATE : 03/02/2026
AUTEUR : MT
VALIDATION : SG


ASF
Direction Régionale Sud Atlantique Pyrénées
service "PÔLE INFRASTRUCTURE"
2 allée de Barrouilhet, BP 166, 64204 Biarritz cedex

Accusé de réception en préfecture
064-216404830-20260612-2026-12-34-DE
Date de télétransmission : 23/06/2026
Date de réception préfecture : 23/06/2026

Accusé de réception en préfecture
064-216404830-20260612-2026-12-34-DE
Date de télétransmission : 23/06/2026
Date de réception préfecture : 23/06/2026


# PLAN DE SITUATION

64500 SAINT JEAN DE LUZ
PS 1922
AUTOROUTES A63
RETABLISSEMENT ECHANGEUR SAINT JEAN DE LUZ NORD

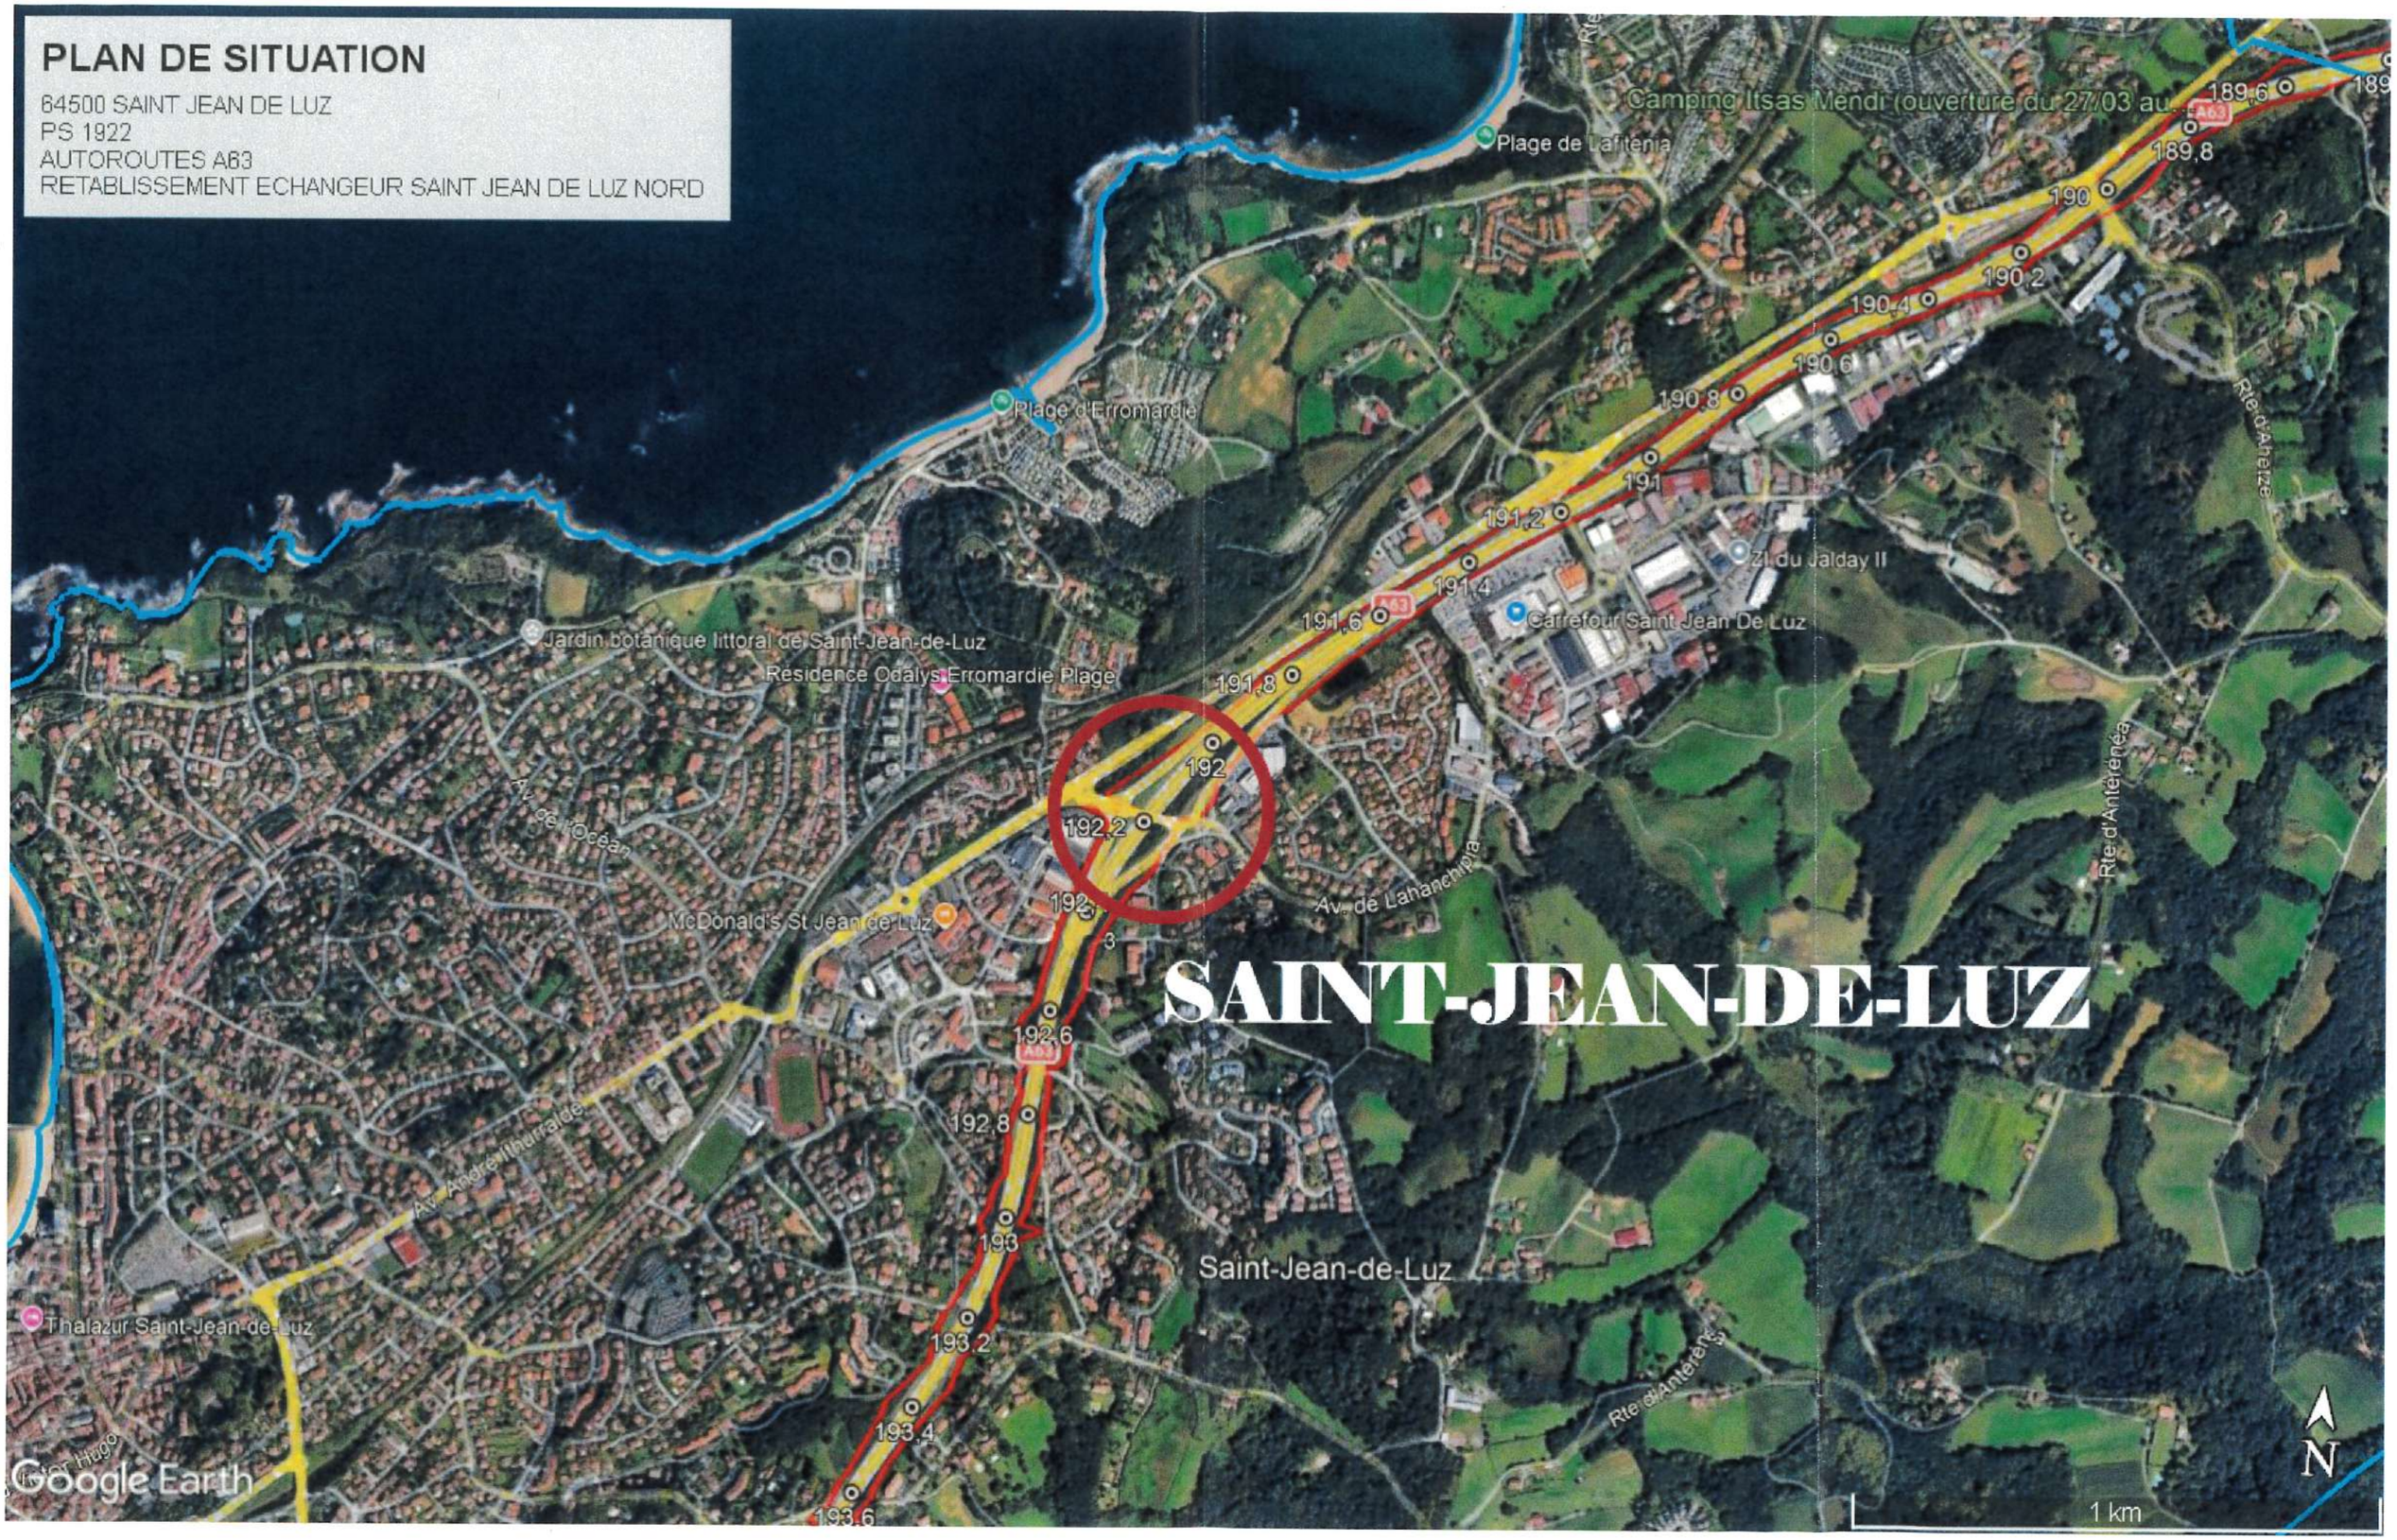

Accusé de réception en préfecture
064-216404830-20260612-2026-12-34-DE
Date de télétransmission : 23/06/2026
Date de réception préfecture : 23/06/2026

Accusé de réception en préfecture
064-216404830-20260612-2026-12-34-DE
Date de télétransmission : 23/06/2026
Date de réception préfecture : 23/06/2026

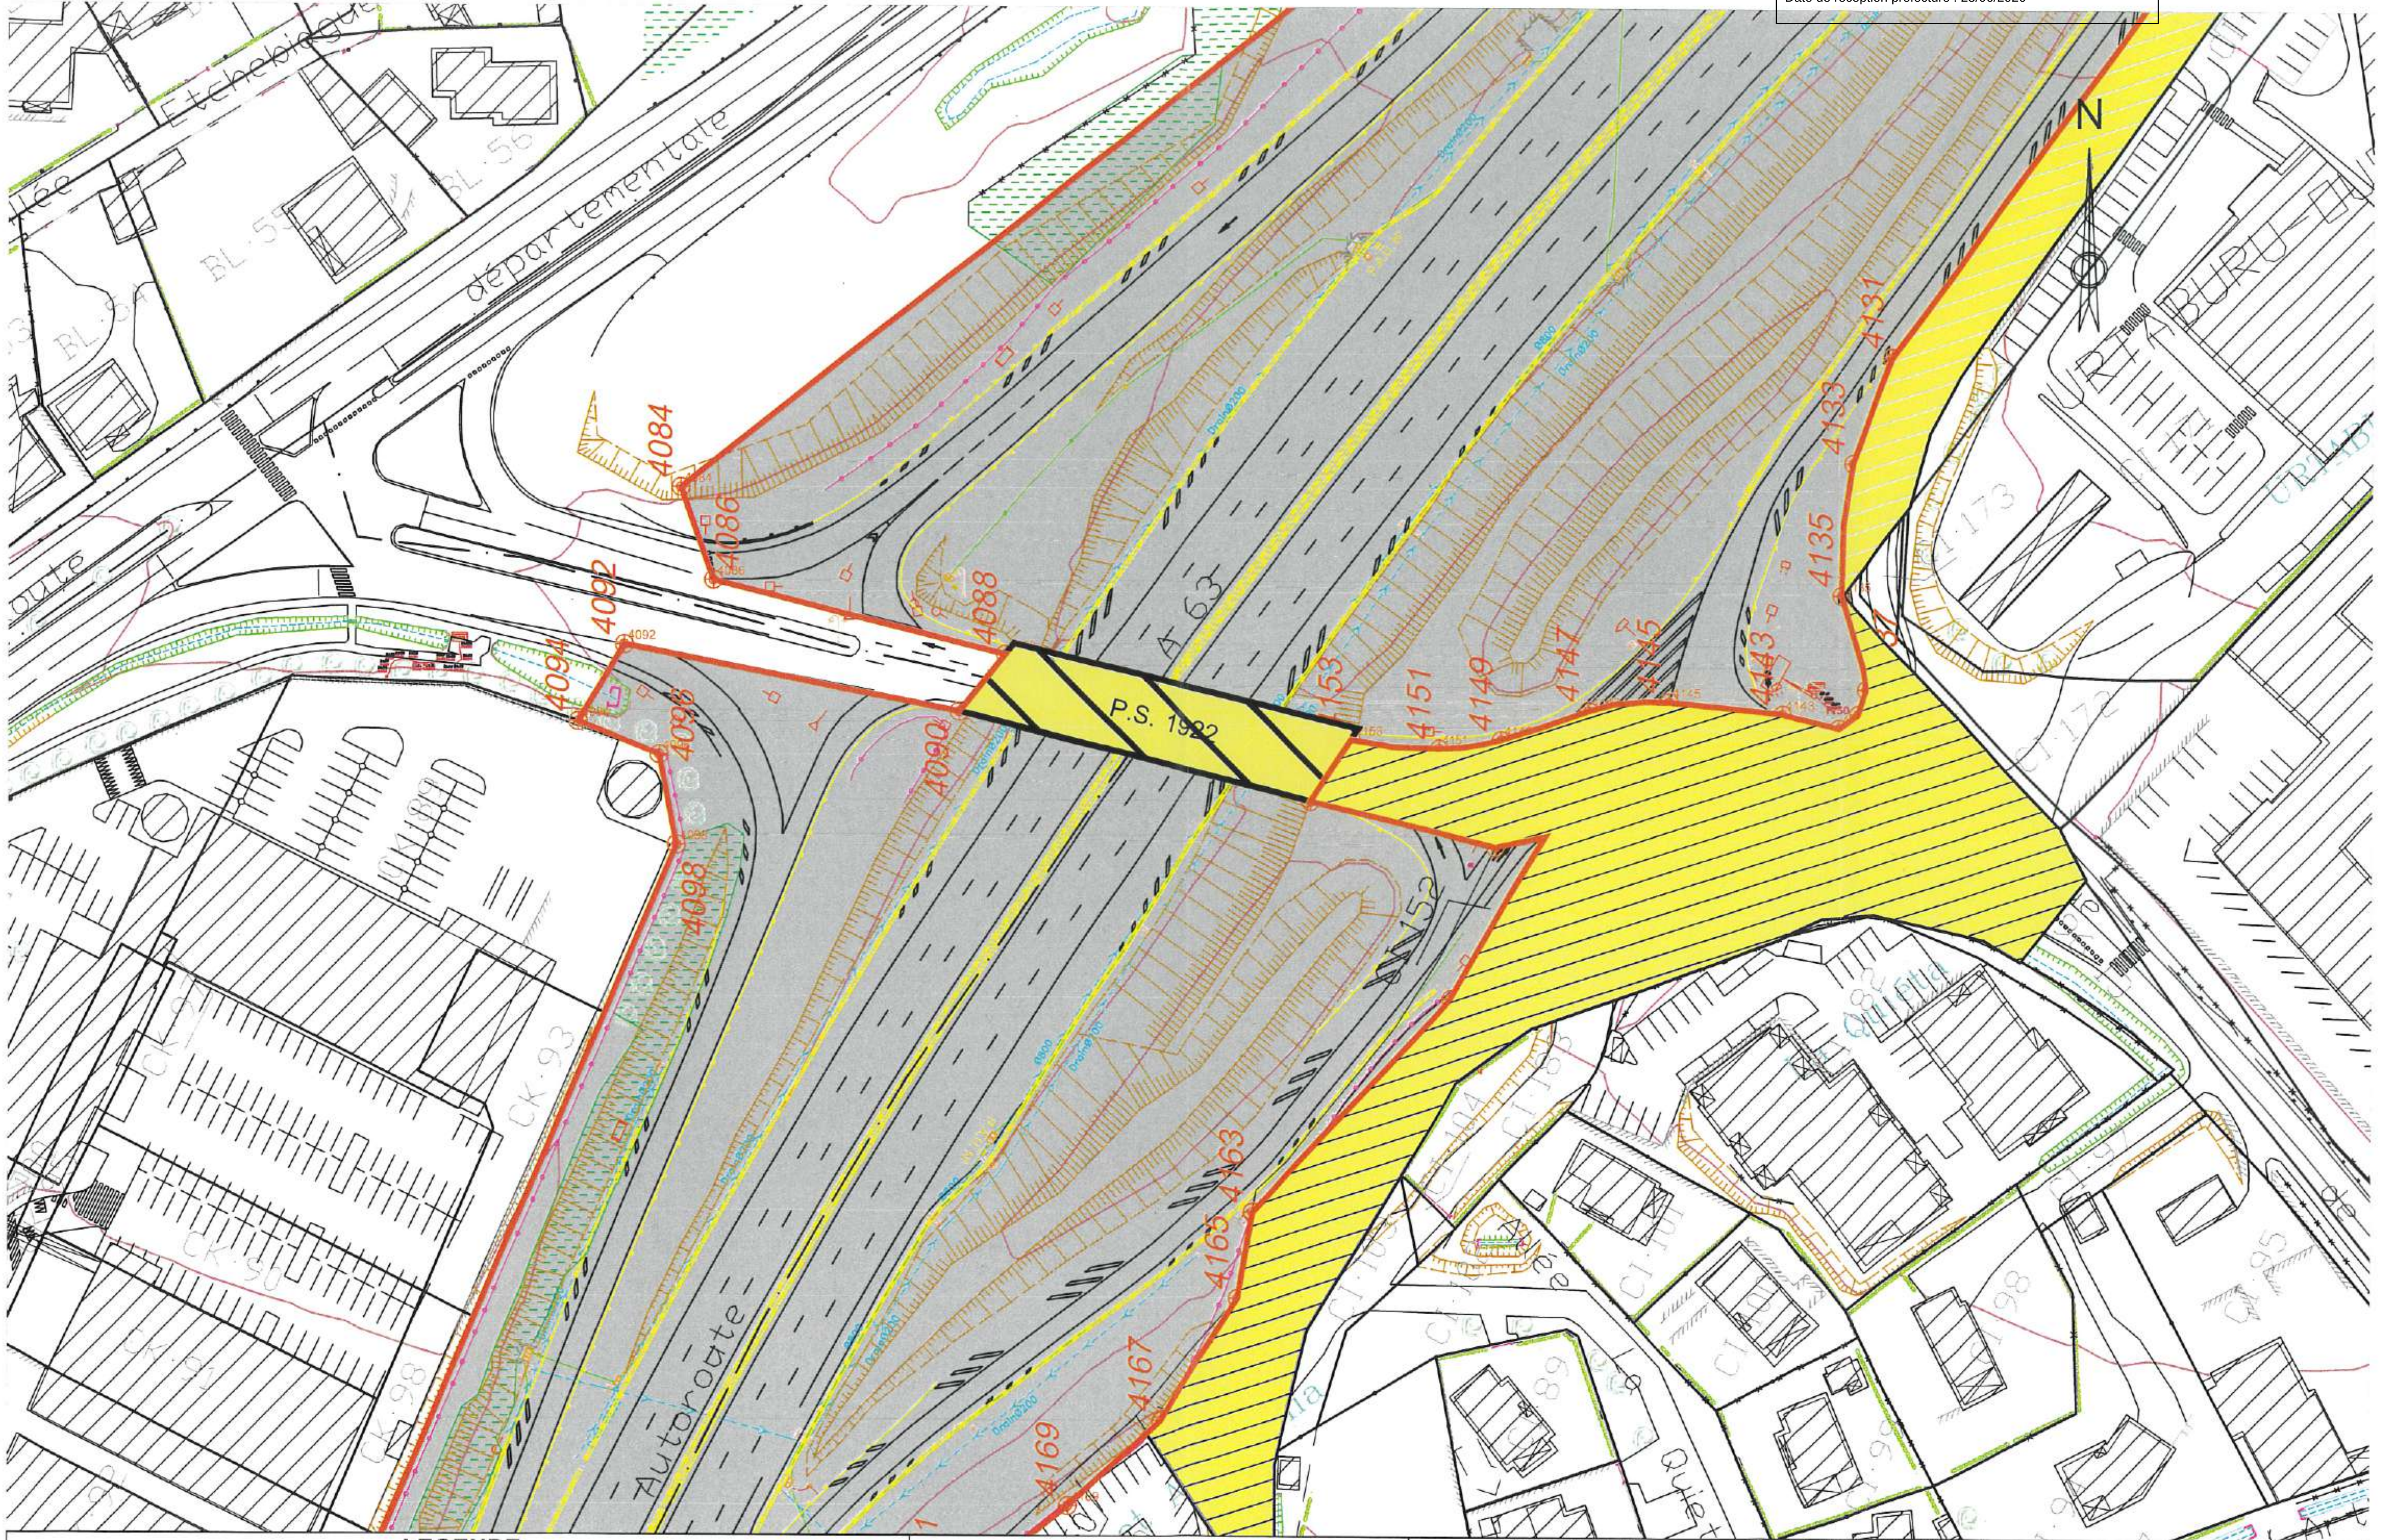


## LEGENDE

| | |
|---|---|
| DPAC : Domaine Public Autoroutier Concédé | Remise au Département |
| Terrains incorporés au domaine public communal | DPAC Double domanialité avec le département |
| Domaine propre SCA cessible, origine SCA | DPAC Double domanialité avec la commune |

# A63 AUTOROUTE DE LA COTE BASQUE

| DATE | IND | MODIFICATIONS | AUTEUR |
|---|---|---|---|
| xx/xx/xxxx | 0 | | |
| xx/xx/xxxx | 0 | | |
| xx/xx/xxxx | 0 | | |

| TITRE DU PLAN | ECHELLE | N° PLAN |
|---|---|---|
| ANNEXE 2 : PLAN DE MASSE | 1/1000 | 01 |
| SAINT JEAN DE LUZ (64500) | | DATE: 28/01/2026 |
| PS 1922 | | AUTEUR: MT |
| RETABLISSEMENT AVENUE LAHANCHIPIA | | VALIDATION: SG |

ASF
Direction Régionale Sud Alantique Pyrénées
service "PÔLE INFRASTRUCTURE"
2 allée de Barroilhet, BP 166, 64204 Biarritz cedex

Accusé de réception en préfecture
064-216404830-20260612-2026-12-34-DE
Date de télétransmission : 23/06/2026
Date de réception préfecture : 23/06/2026

Accusé de réception en préfecture
064-216404830-20260612-2026-12-34-DE
Date de télétransmission : 23/06/2026
Date de réception préfecture : 23/06/2026

VINCI AUTOROUTES

# Autoroute A63

## Bjarritz / Biriatou

## DELIMITATION DES EMPRISES

DEPARTEMENT DES PYRENEES ATLANTIQUES

COMMUNE DE SAINT-JEAN-DE-LUZ

# PLANCHE 2/2

MODIFICATION GLOBALE DU DPAC

Ministère de la Transition Ecologique et Solidaire
Direction des Infrastructures de Transport
Approuvé le 28 FEV. 2022
Annexé à la décision n° : 419-01

Pour ampliation,
L'ingénieur divisionnaire des TPE
Vincent GALAY


Direction Régionale Sud-Atlantique Pyrénées

District SUD ATLANTIQUE

Centre d'Entretien

| | | | |
|---|---|---|---|
| | | | |
| | | | |
| | | | |
| | | | |
| | | | |
| | E | Plan Final | MDE |
| | D | Approbation DIT | Tampon DIT / N° |
| 11/2021 | C | Avis DIR/GG/COM | MDE suivant avis |
| 05/2021 | B | Projet de délimitation | MDE |
| 11/2019 | A | Plans Minutes | MDE DIR/DRE/SMP |
| Date | IND | Modifications | VISA |

du P.R. : 191.90
au P.R. : 194.43
Echelle :1/2000

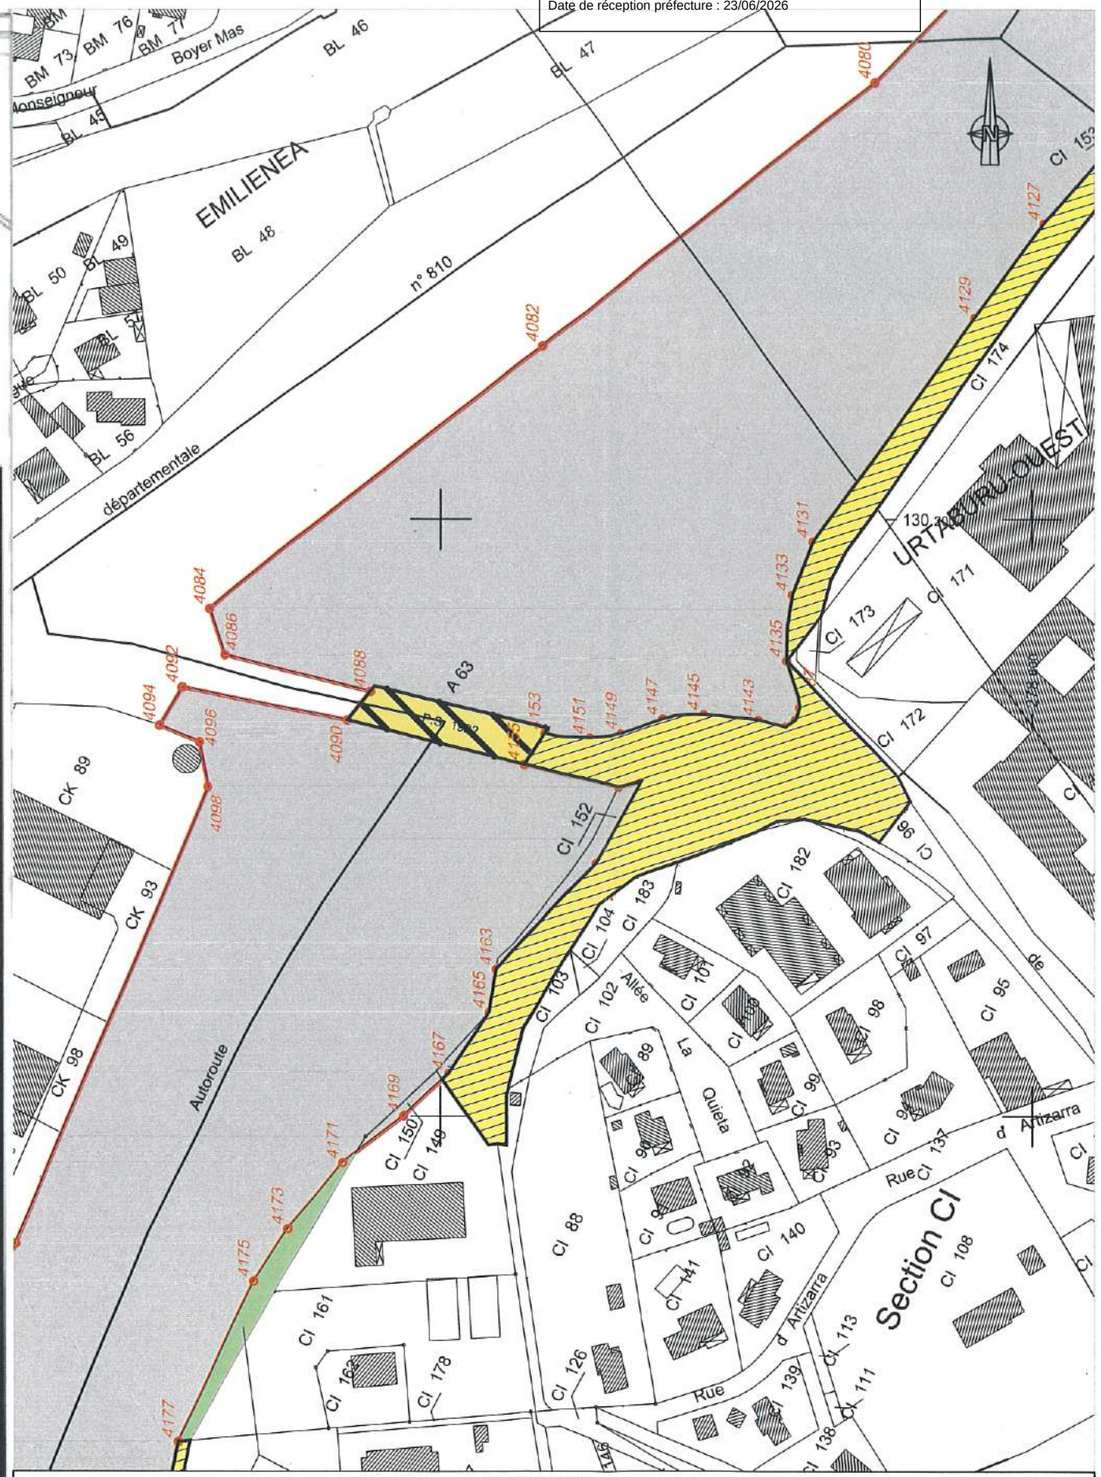


**LEGENDE**

- DPAC : Domaine Public Autoroutier Concédé
- Terrains incorporés au domaine public communal
- Domaine propre SCA cessible, origine SCA
- Remise au Département
- DPAC Double domanialité avec le département
- DPAC Double domanialité avec la commune

| A63 | AUTOROUTE DE LA COTE BASQUE | TITRE DU PLAN | ECHELLE | N° PLAN |
|---|---|---|---|---|
| | | ANNEXE 6 : PLAN PARCELLAIRE | 1/2000 | 01 |
| | | SAINT JEAN DE LUZ (64500) | | DATE 29/01/2026 |
| | | PS 1922 | | AUTEUR MT |
| | | RETABLISSEMENT AVENUE LAHANCHIPIA | | VALIDATION SG |

| DATE | IND | MODIFICATIONS | AUTEUR |
|---|---|---|---|
| xx/xx/xxxx | 0 | | |
| xx/xx/xxxx | 0 | | |
| xx/xx/xxxx | 0 | | |

ASF
Direction Régionale Sud Atlantique Pyrénées
service "PÔLE INFRASTRUCTURE"
2 allée de Barrolhet, BP 166, 64204 Biarritz cedex

Accusé de réception en préfecture
064-216404830-20260612-2026-12-34-DE
Date de télétransmission : 23/06/2026
Date de réception préfecture : 23/06/2026